



План первого этажа

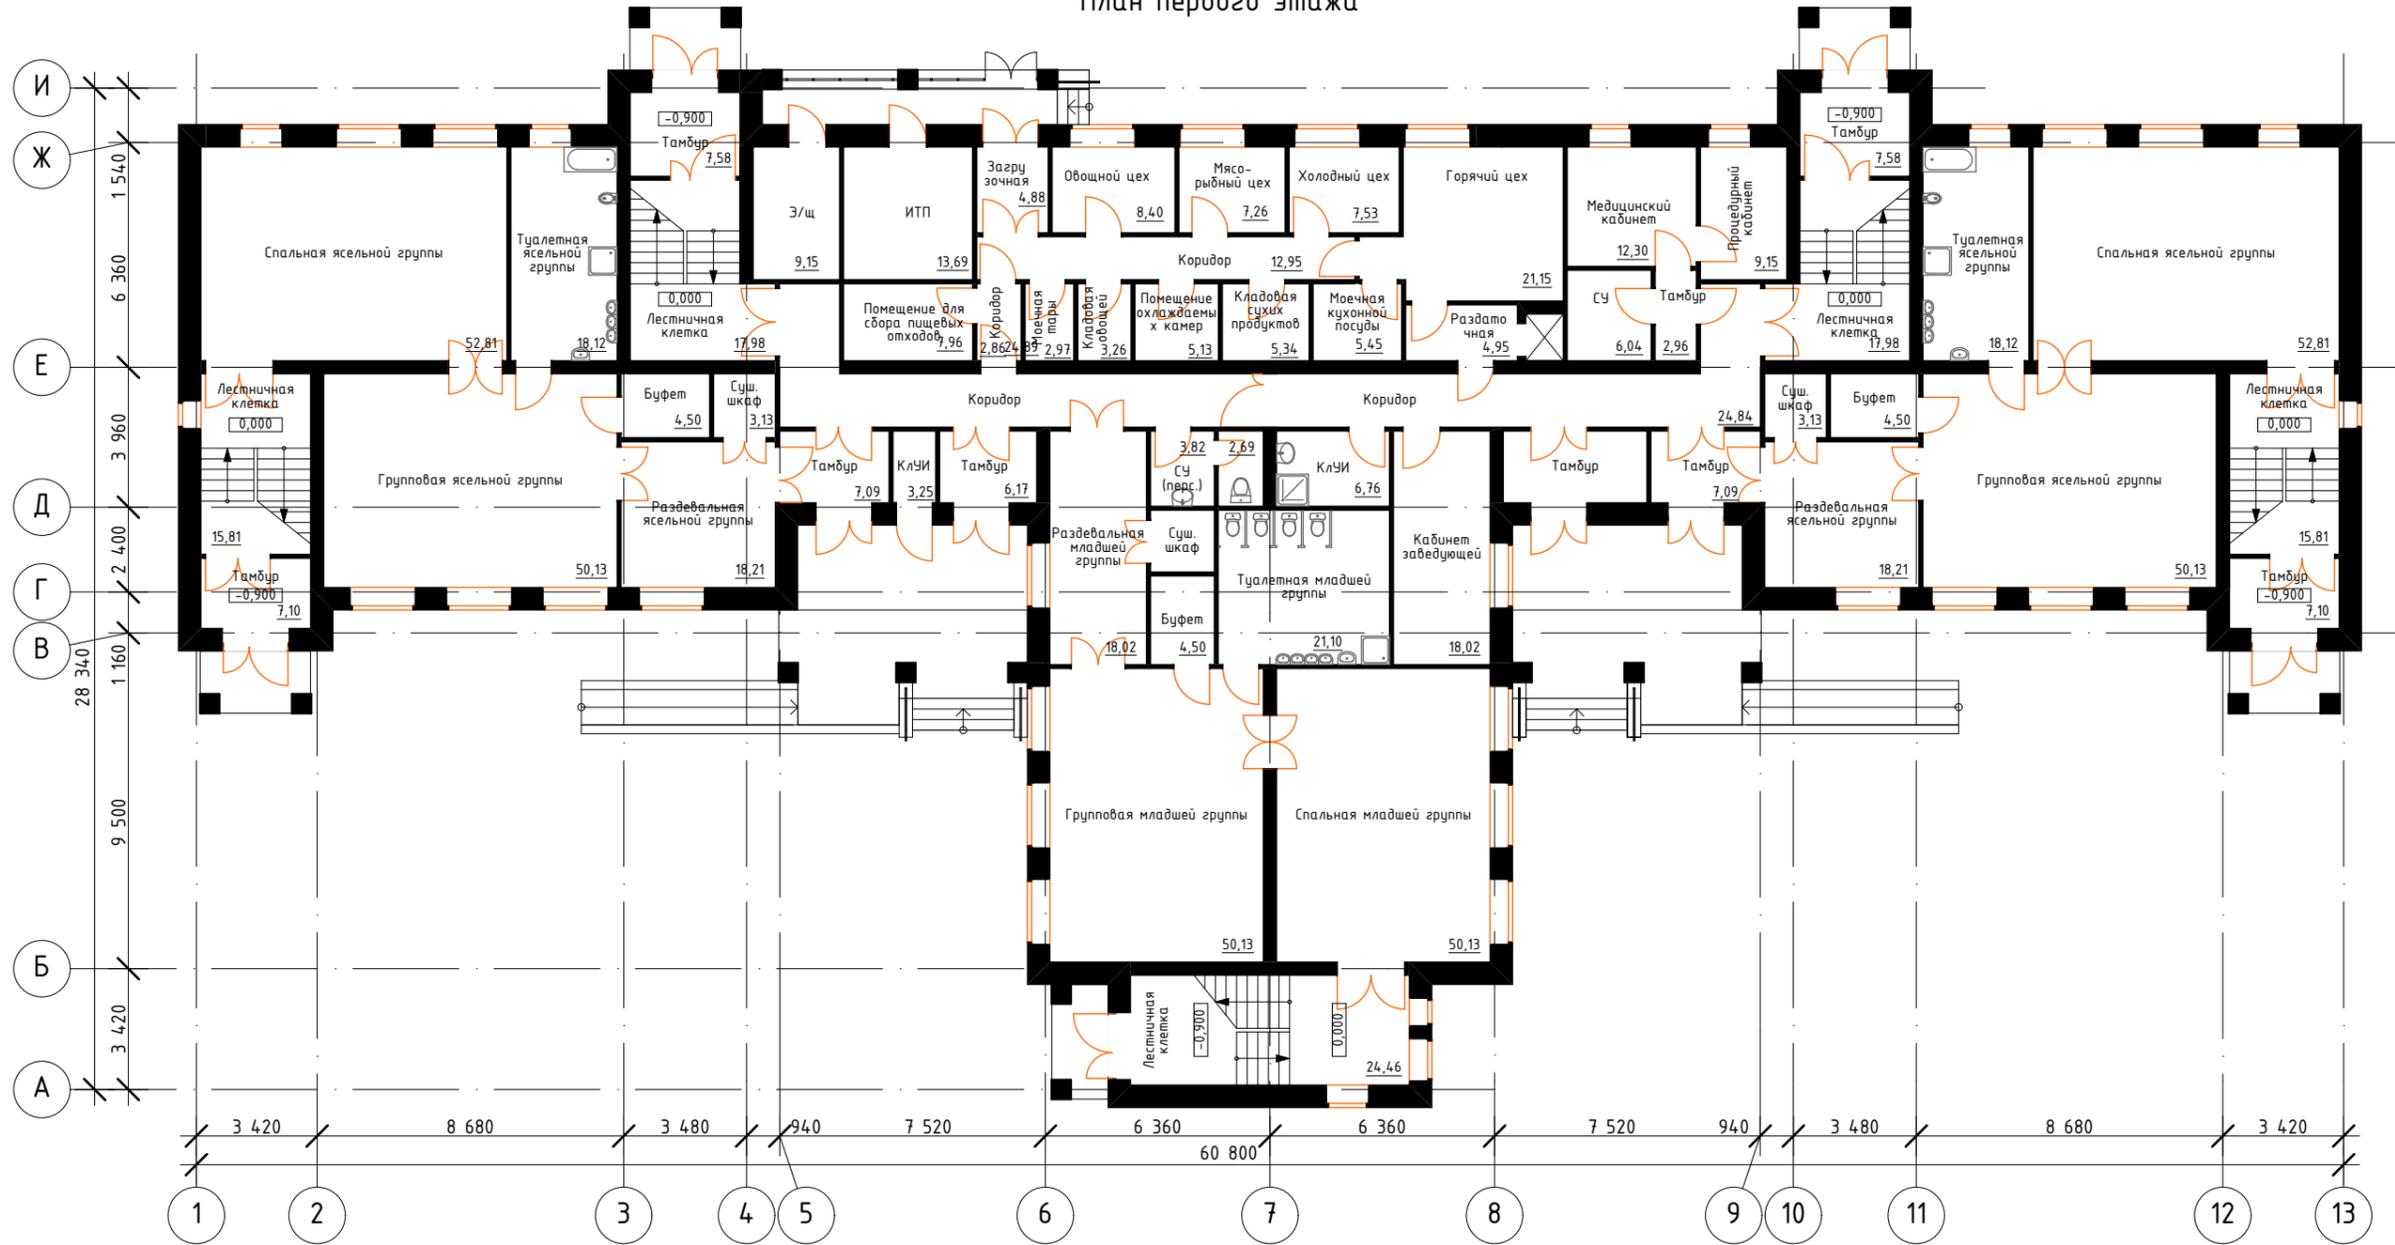

Инв. № подл.	989/13-ЭП
Подп. и дата	
Взам. инв. №	

						989/13-ЭП			
						Детский сад литер 7 в микрорайоне «Сипайлово-1а» Октябрьского района городского округа город Уфа Республики Башкортостан			
Изм.	Кол.уч.	Лист	№ док.	Подп.	Дата	Здание детского сада	Стадия	Лист	Листов
ГИП		Попов					ЭП	11	
ГАП		Корляков				План первого этажа	000 Зодчий		
Проверил		Корляков							
Разработал		Ширококова		<i>Ширококова</i>	10.13				
Н.контроль		Рыжова							


План второго этажа

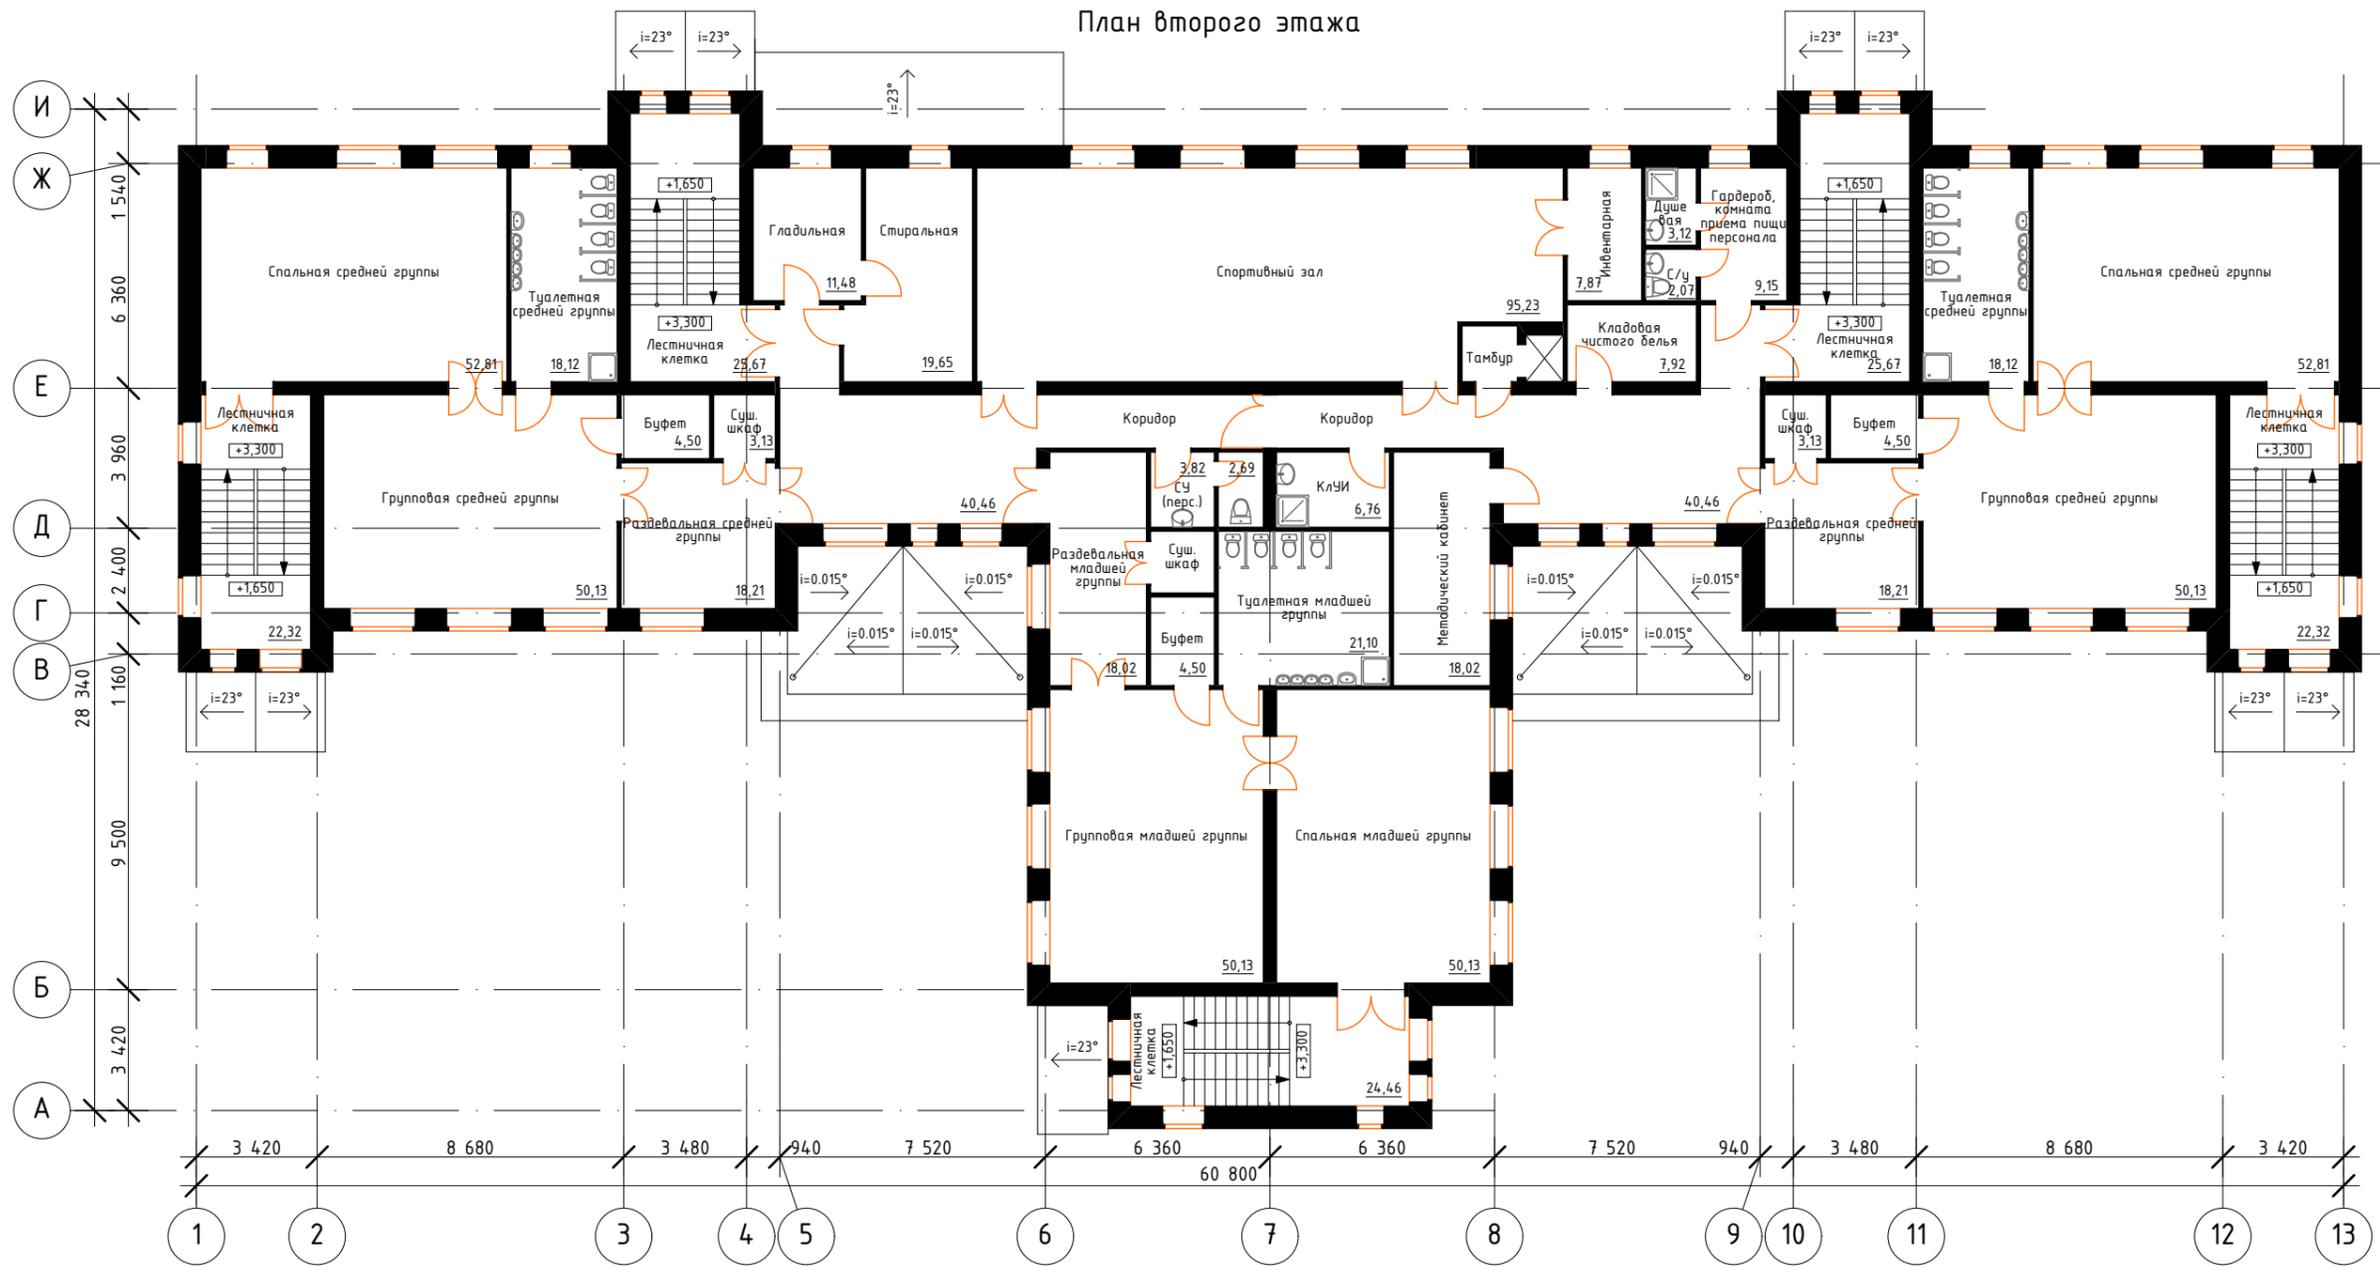

Инв. № подл.	989/13-ЭП
Подп. и дата	
Взам. инв. №	

						989/13-ЭП			
						Детский сад литер 7 в микрорайоне «Сипайлово-1а» Октябрьского района городского округа город Уфа Республики Башкортостан			
Изм.	Кол.уч.	Лист	№ док.	Подп.	Дата	Здание детского сада	Стадия	Лист	Листов
ГИП		Попов					ЭП	12	
ГАП		Корляков							
Проверил		Корляков							
Разработал		Широдюкова		<i>Широдюкова</i>	10.13	План второго этажа	000 Зодчий		
Н.контроль		Рыжова							

План третьего этажа

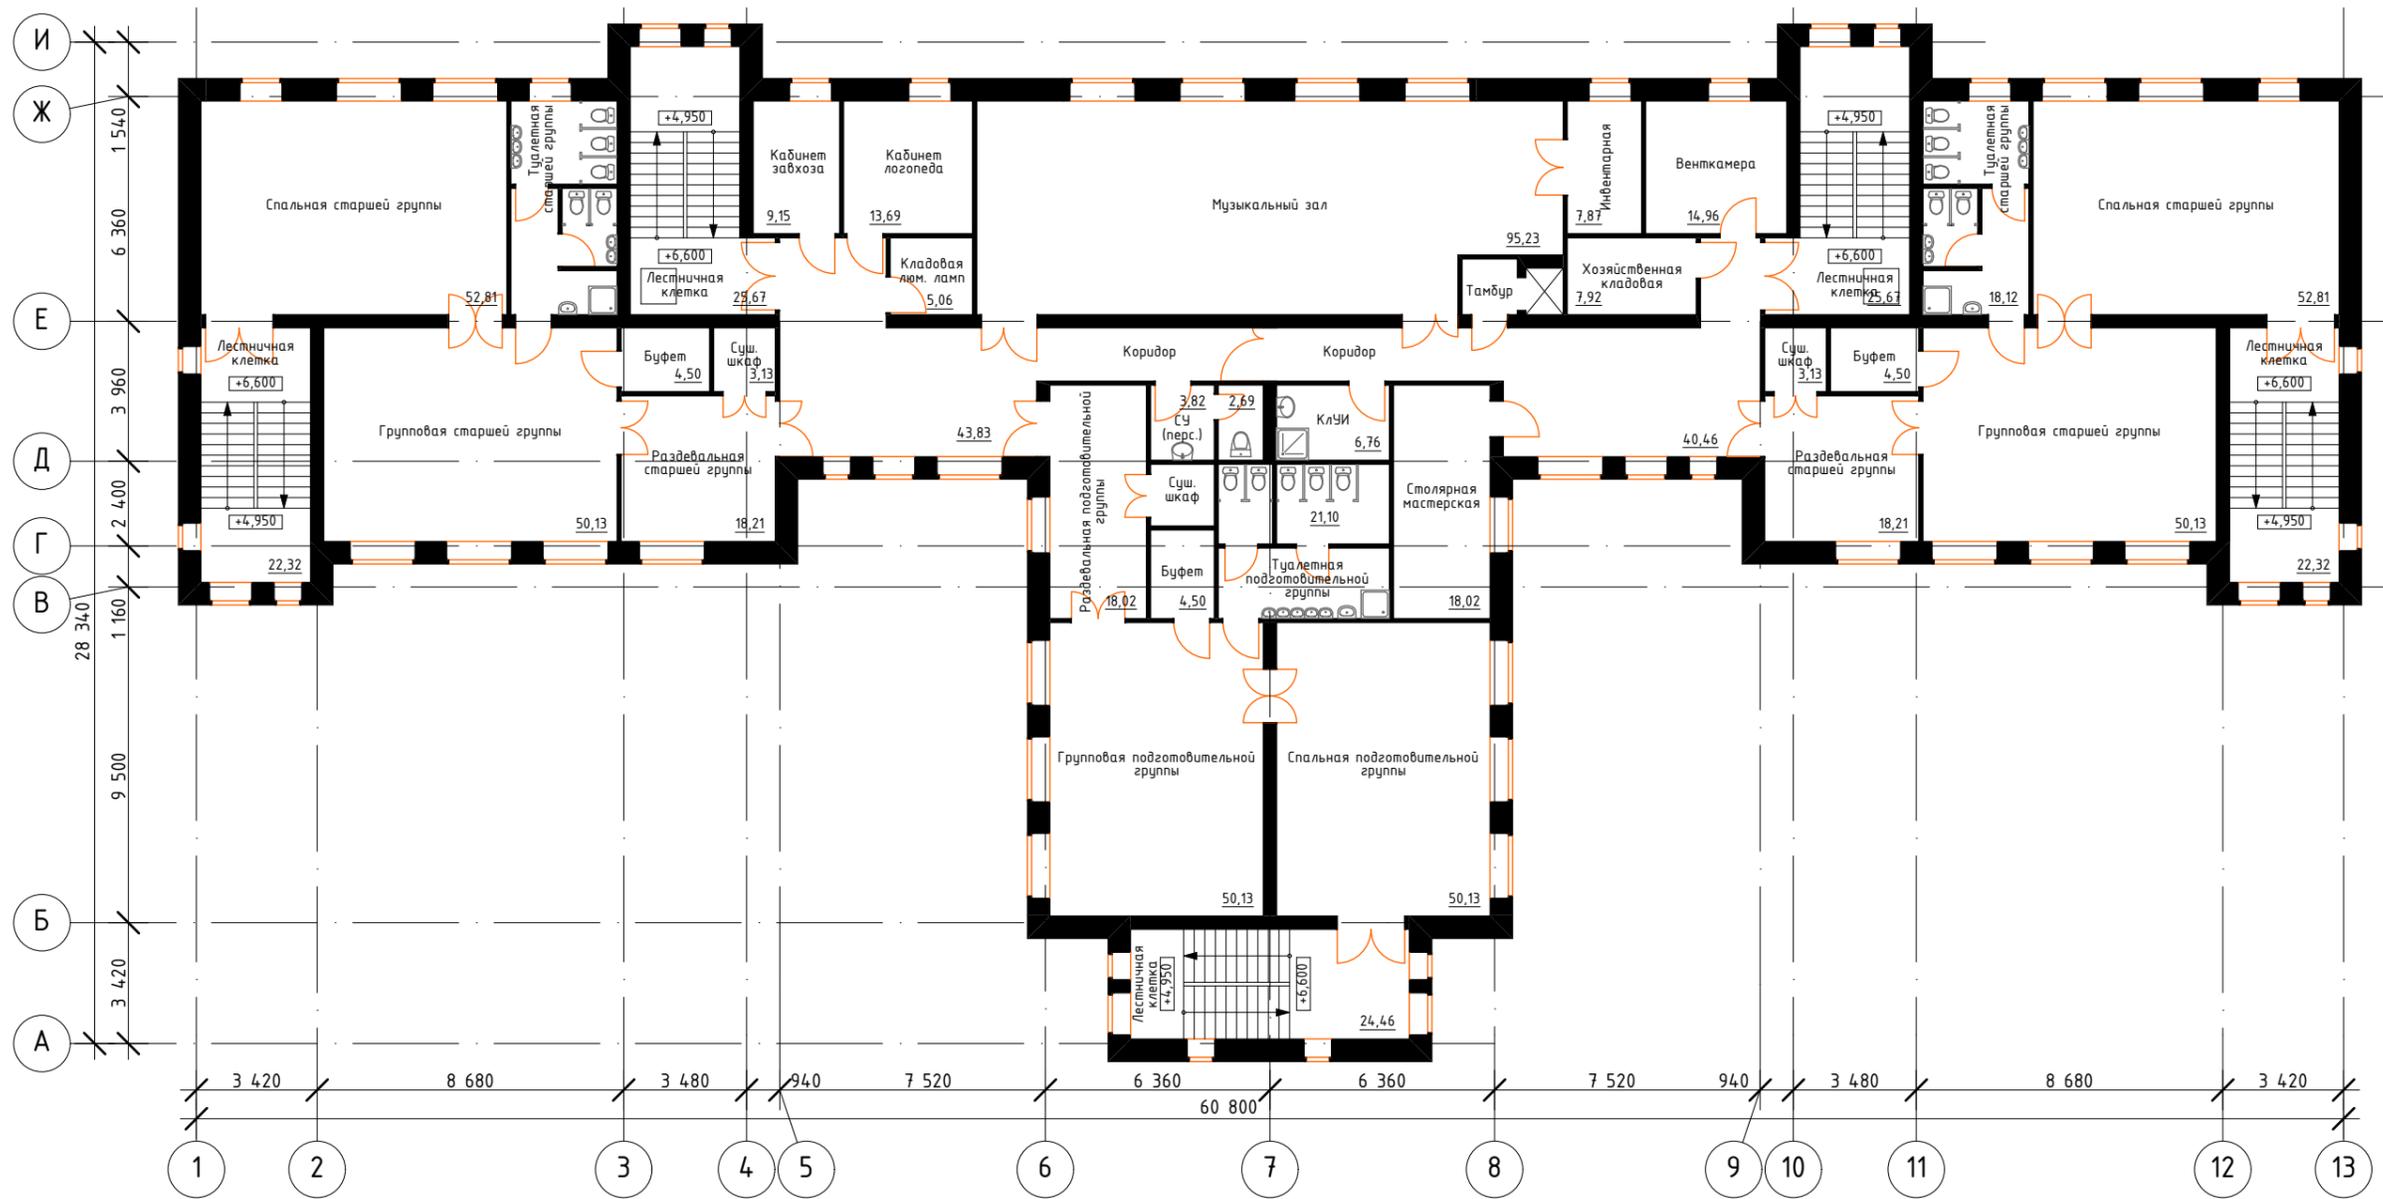

Инв. № подл.	989/13-ЭП
Подп. и дата	
Взам. инв. №	

						989/13-ЭП			
						Детский сад литер 7 в микрорайоне «Сипайлово-1а» Октябрьского района городского округа город Уфа Республики Башкортостан			
Изм.	Кол.уч.	Лист	№ док.	Подп.	Дата	Здание детского сада	Стадия	Лист	Листов
ГИП		Попов					ЭП	13	
ГАП		Корляков							
Проверил		Корляков							
Разработал		Ширококова		<i>Ширококова</i>	10.13	План третьего этажа	000 Зодчий		
Н.контроль		Рыжова							