


Схема генплана

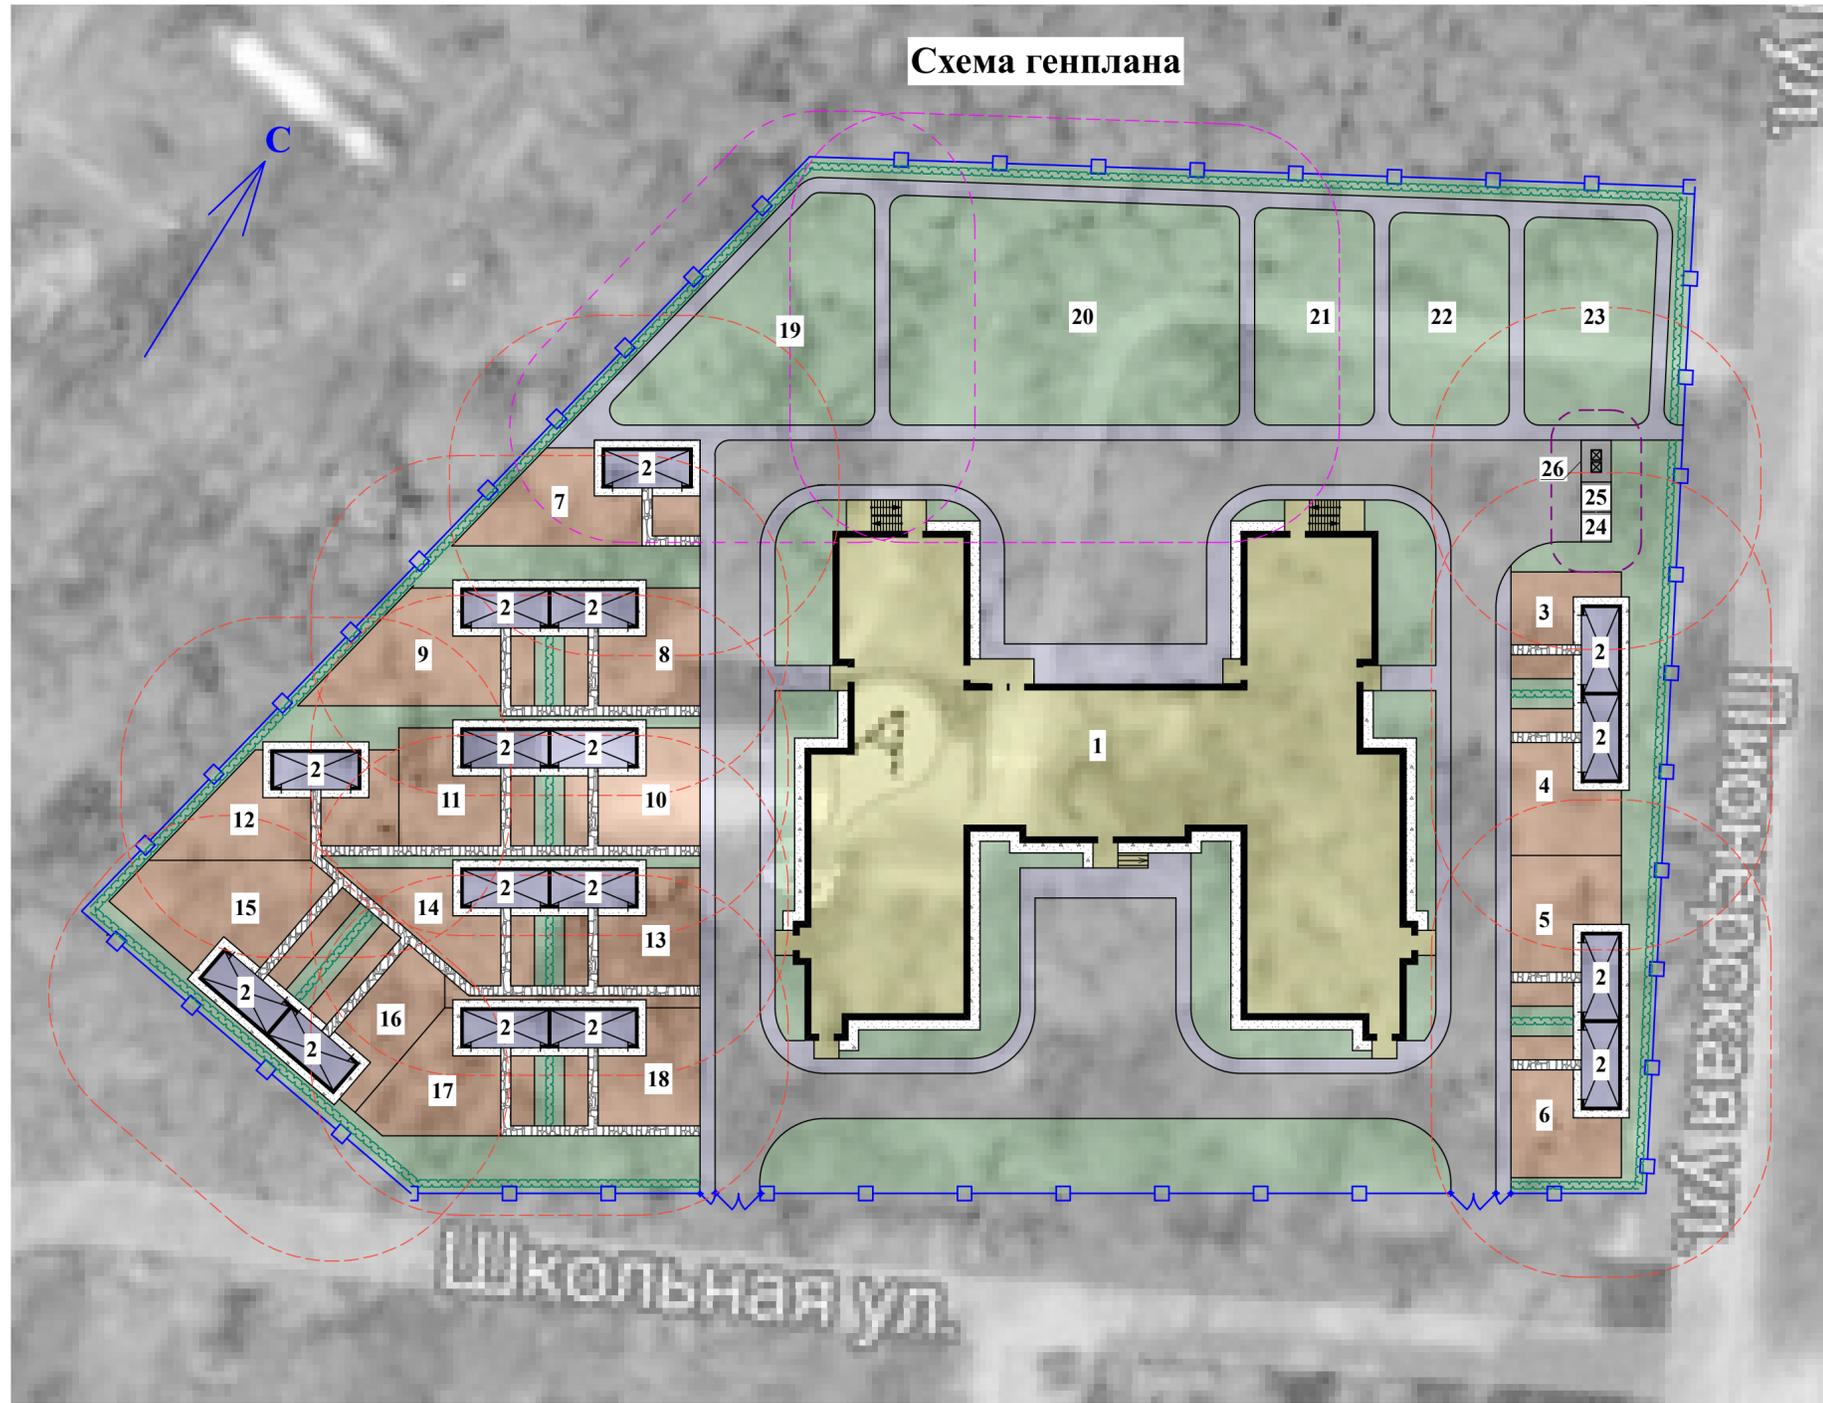

Экспликация зданий и сооружений

Номер на плане	Наименование	Площадь застройки, м ²	Примечание
1	Здание детского сада	1920,84	Проект.
2	Теневой навес (16 шт.)	569,00	Проект.
3	Групповая площадка детей младшего возраста	142,24	Проект.
4	Групповая площадка детей дошкольного возраста	186,43	Проект.
5	Групповая площадка детей дошкольного возраста	190,85	Проект.
6	Групповая площадка детей дошкольного возраста	180,91	Проект.
7	Групповая площадка детей дошкольного возраста	205,62	Проект.
8	Групповая площадка детей младшего возраста	185,60	Проект.
9	Групповая площадка детей дошкольного возраста	238,11	Проект.
10	Групповая площадка детей дошкольного возраста	185,60	Проект.
11	Групповая площадка детей дошкольного возраста	185,60	Проект.
12	Групповая площадка детей дошкольного возраста	213,93	Проект.
13	Групповая площадка детей дошкольного возраста	185,60	Проект.
14	Групповая площадка детей дошкольного возраста	180,00	Проект.
15	Групповая площадка детей дошкольного возраста	274,52	Проект.
16	Групповая площадка детей дошкольного возраста	196,20	Проект.
17	Групповая площадка детей дошкольного возраста	206,51	Проект.
18	Групповая площадка детей дошкольного возраста	200,67	Проект.
19	Площадка для занятий гимнастикой	399,14	Проект.
20	Общая физкультурная площадка	783,12	Проект.
21	Огород	256,98	Проект.
22	Ягодник	251,44	Проект.
23	Фруктовый сад	264,60	Проект.
24	Площадка для чистки ковров	9,00	Проект.
25	Площадка для сушки белья	9,00	Проект.
26	Площадка для мусороконтейнеров	12,60	Проект.

Условные обозначения:

- 15-метровое противопожарное расстояние от здания детского сада до теневых навесов, также 15-метровое противопожарное расстояние от площадки д/мусороконтейнеров до зданий, сооружений и складов
- 10-метровый разрыв от физкультурной площадки до окон жилых и общественных зданий
- 3-метровый разрыв от хозяйственной зоны до игровой зоны
- Граница выделенного земельного участка

1. Все размеры даны в метрах.
2. Минимальные противопожарные расстояния определены исходя из требований Федерального Закона от 22 июля 2008г. №123-ФЗ "Технический регламент о требованиях пожарной безопасности" п.16 ст.69 п.11:
 - степень огнестойкости здания детского сада - II, класс функциональной пожарной опасности Ф1.1, класс конструктивной пожарной опасности - С0;
 - степень огнестойкости теневых навесов - V, класс функциональной пожарной опасности Ф5.2, класс конструктивной пожарной опасности - С3.
3. Пожарный подъезд шириной 4,5м к проектируемому зданию обеспечен с учетом требований п.п. 8.6. СП 4.13130.2013.
4. 10-метровый разрыв от физкультурной площадки до окон жилых и общественных зданий принят согласно п. 7.5 СП42.13130.2011.
5. Противопожарное расстояние 15м от площадки для мусоросборников принято согласно п.14 ст.69 ТР0ТПБ.
6. Ширина въездных ворот принята 4,50м.

Детский сад на 320 мест по адресу: Московская область, г.Красногорск, ул.Пионерская, д.25						
Изм.	Колуч	Лист	№док	Подпись	Дата	
ГАП	Корляков				02.14	
ГИП	Верещагина				02.14	
Разработал	Кадырова				02.14	
Проверил	Корляков				02.14	
Н. контроль	Рыжова				02.14	
				Стадия	Лист	Листов
Здание детского сада				ЭП	2	
Схема генплана				ООО "Зодчий"		

Изм. № подл. Подл. и дата. Взам. инв. №