


План технического подполья

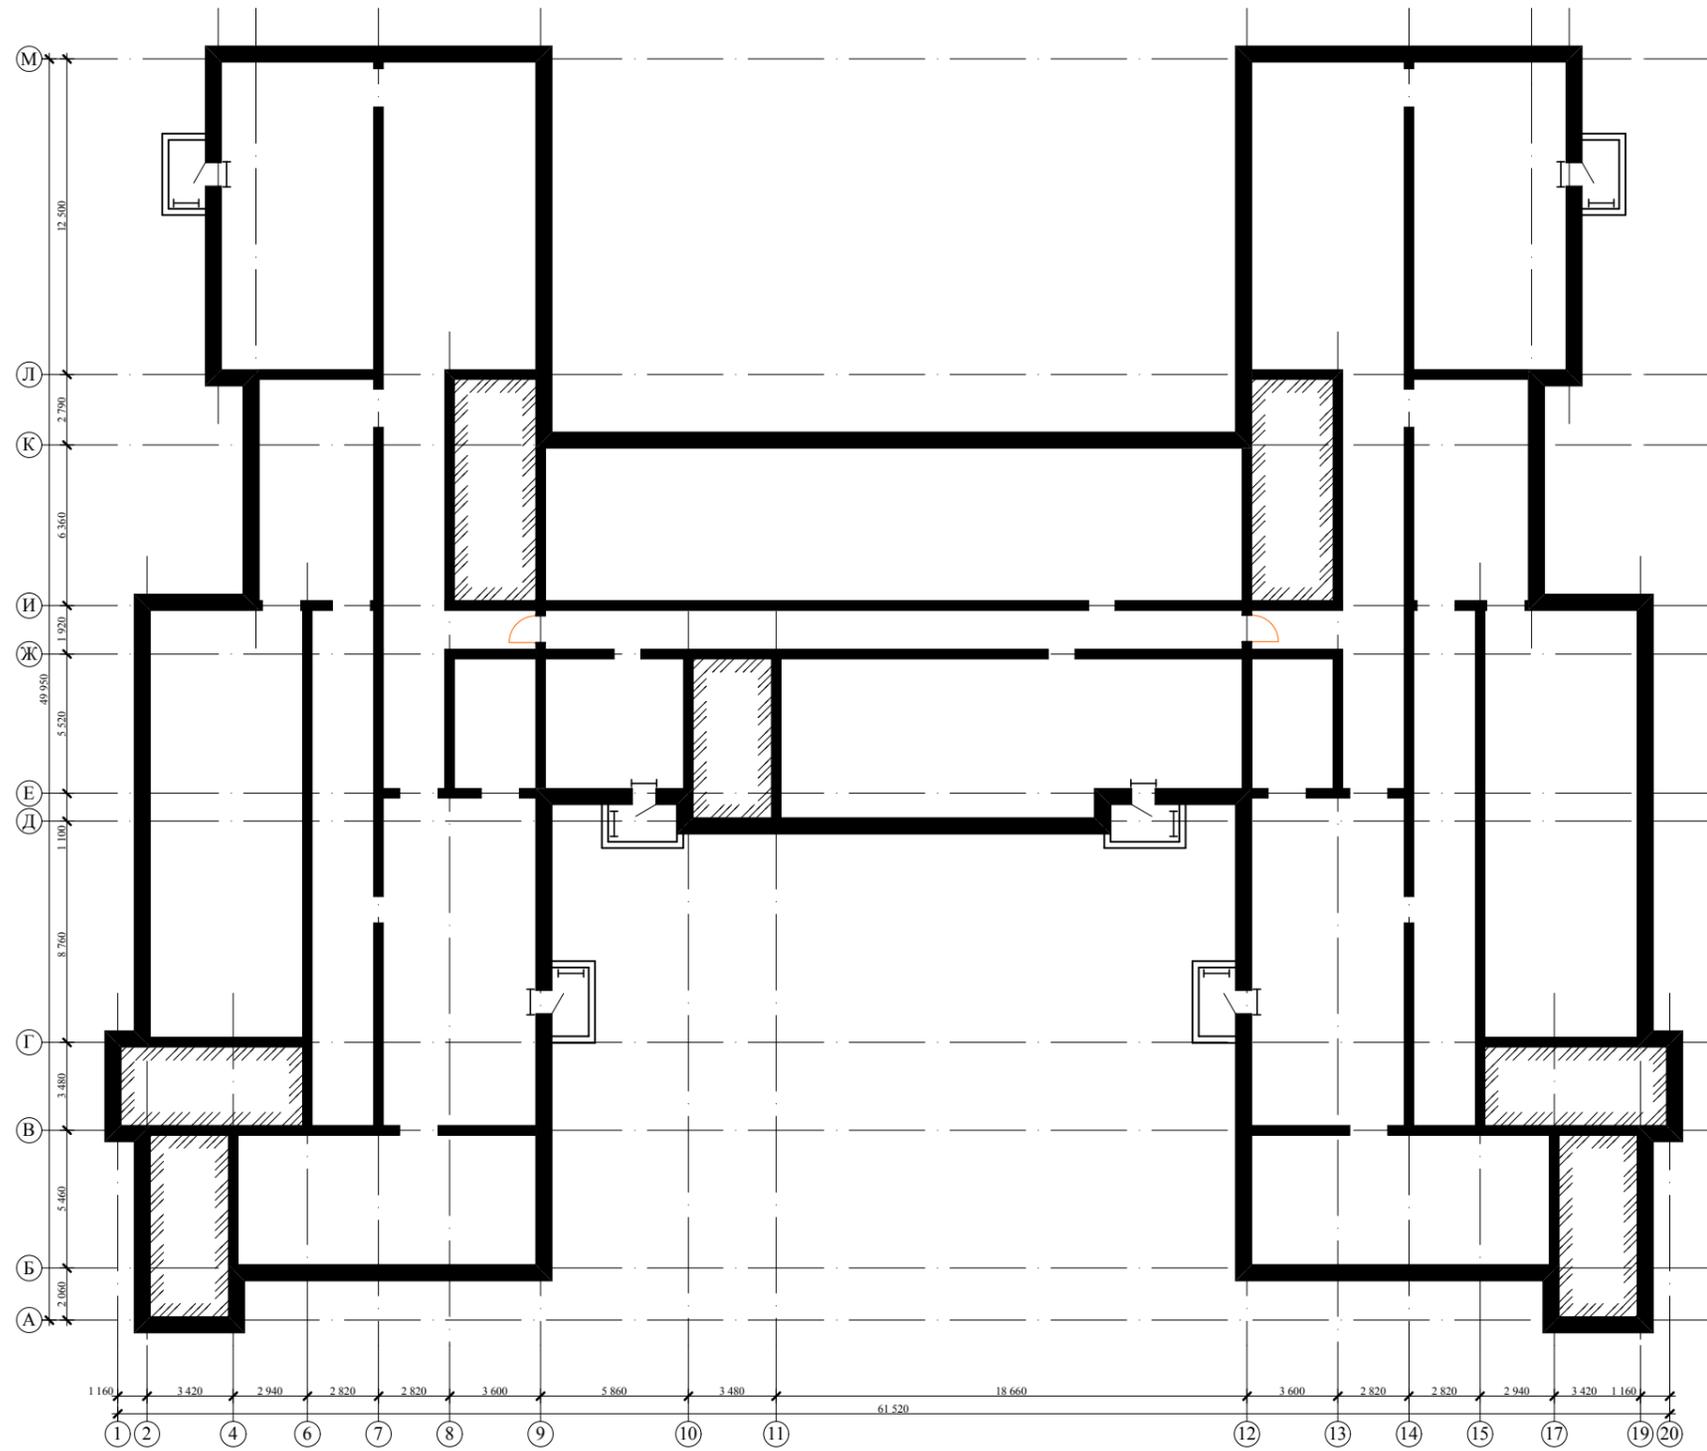

Ивл. № подл.	Подпись и дата	Взаим. инв. №

1039/14-ЭП					
Детский сад на 320 мест по адресу: Московская область, г.Красногорск, ул.Пионерская, д.25					
Изм.	Кол.уч.	Лист	№ док.	Подпись	Дата
ГИП		Верещагина			
ГАП		Корляков		<i>[Signature]</i>	
Проверил		Ларионова			
Исполнитель		Кадырова		<i>[Signature]</i>	
Н.Контроль		Рыжова			
Здание детского сада				Стадия	Лист
План технического подполья				ЭП	7
				Листов	
				ООО "Зодчий"	

План первого этажа




Изм. № подл.	Подпись и дата	Взаим. инв. №

						1039/14-ЭП				
						Детский сад на 320 мест по адресу: Московская область, г.Красногорск, ул.Пионерская, д.25				
Изм.	Кол.уч.	Лист	№ док.	Подпись	Дата	Здание детского сада	Стадия	Лист	Листов	
ГИП		Верещагина					ЭП	3		
ГАП		Корляков					План первого этажа	ООО "Зодчий"		
Проверил		Ларионова								
Исполнитель		Широбокова								
Н.Контроль		Рыжова								




### План третьего этажа

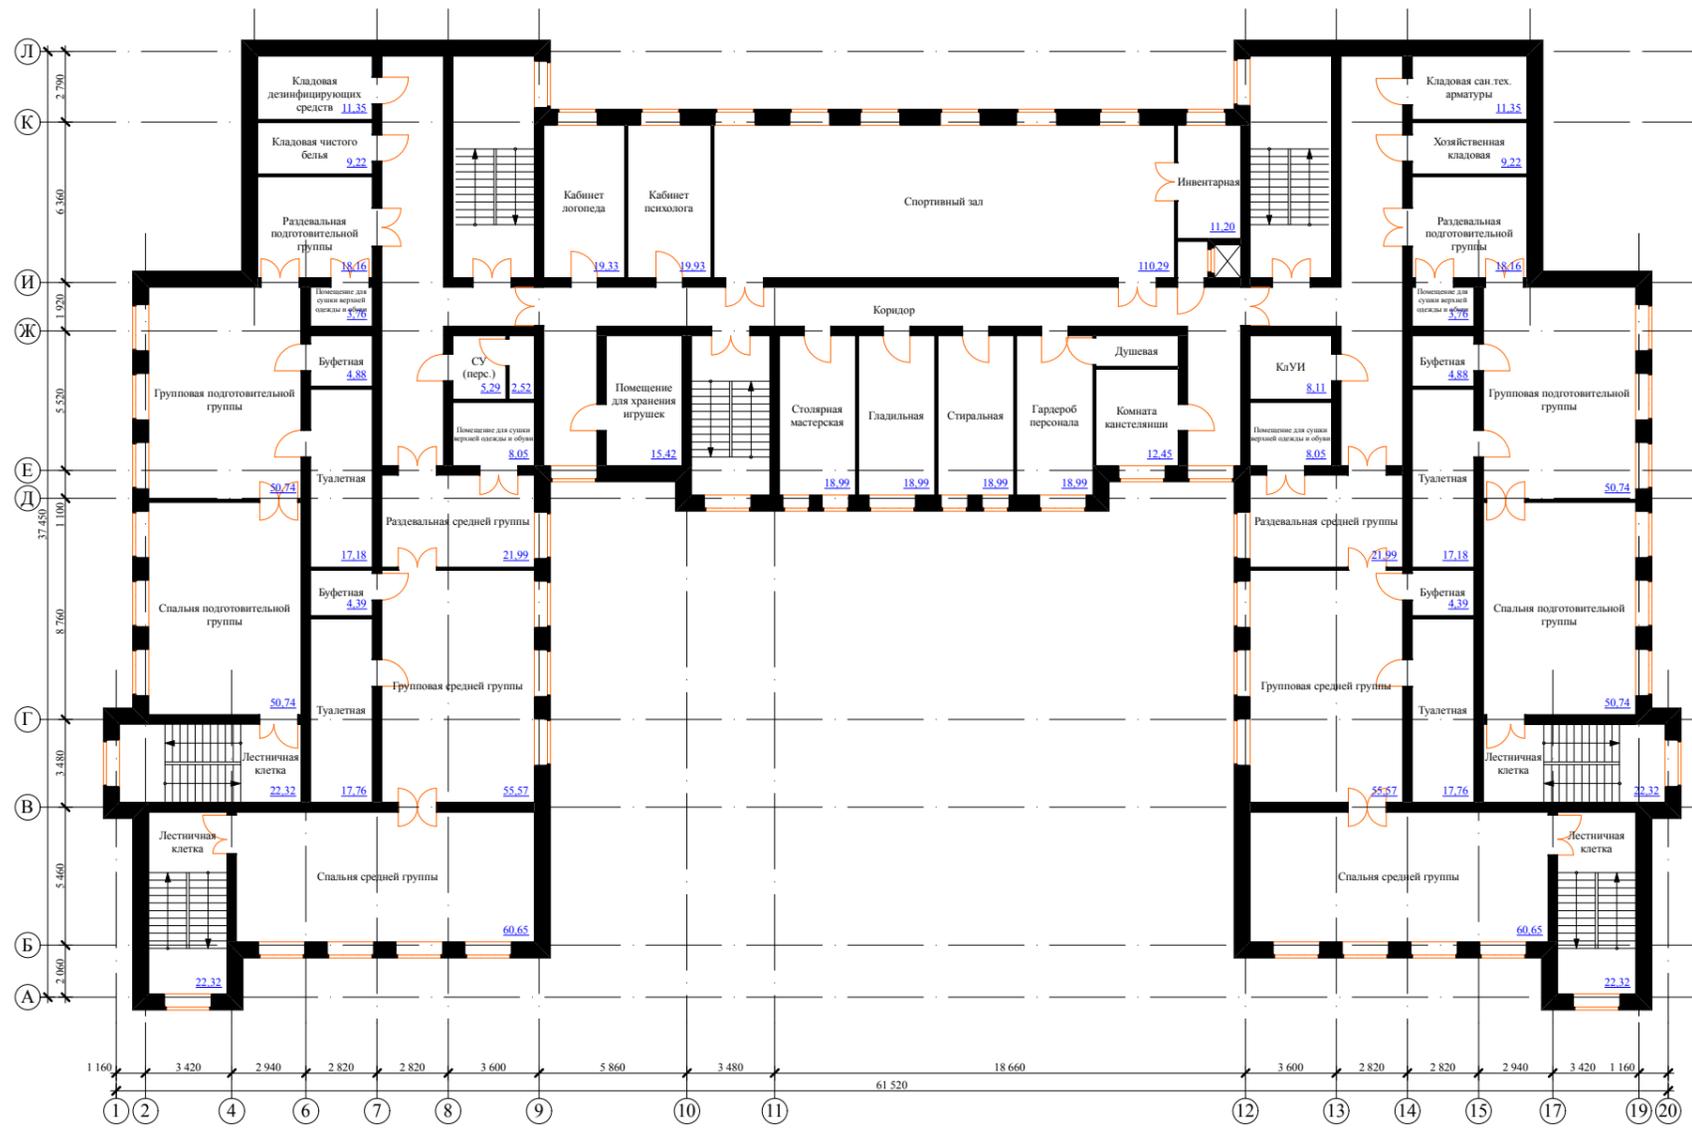

Изм. № подл.	
Подпись и дата	
Взаим. инв. №	

						1039/14-ЭП			
						Детский сад на 320 мест по адресу: Московская область, г.Красногорск, ул.Пионерская, д.25			
Изм.	Кол.уч.	Лист	№ док.	Подпись	Дата	Здание детского сада	Стадия	Лист	Листов
ГИП		Верещагина					ЭП	5	
ГАП		Корляков							
Проверил		Ларионова							
Исполнитель		Широбокова							
Н.Контроль		Рыжова				План третьего этажа	ООО "Зодчий"		

План кровли

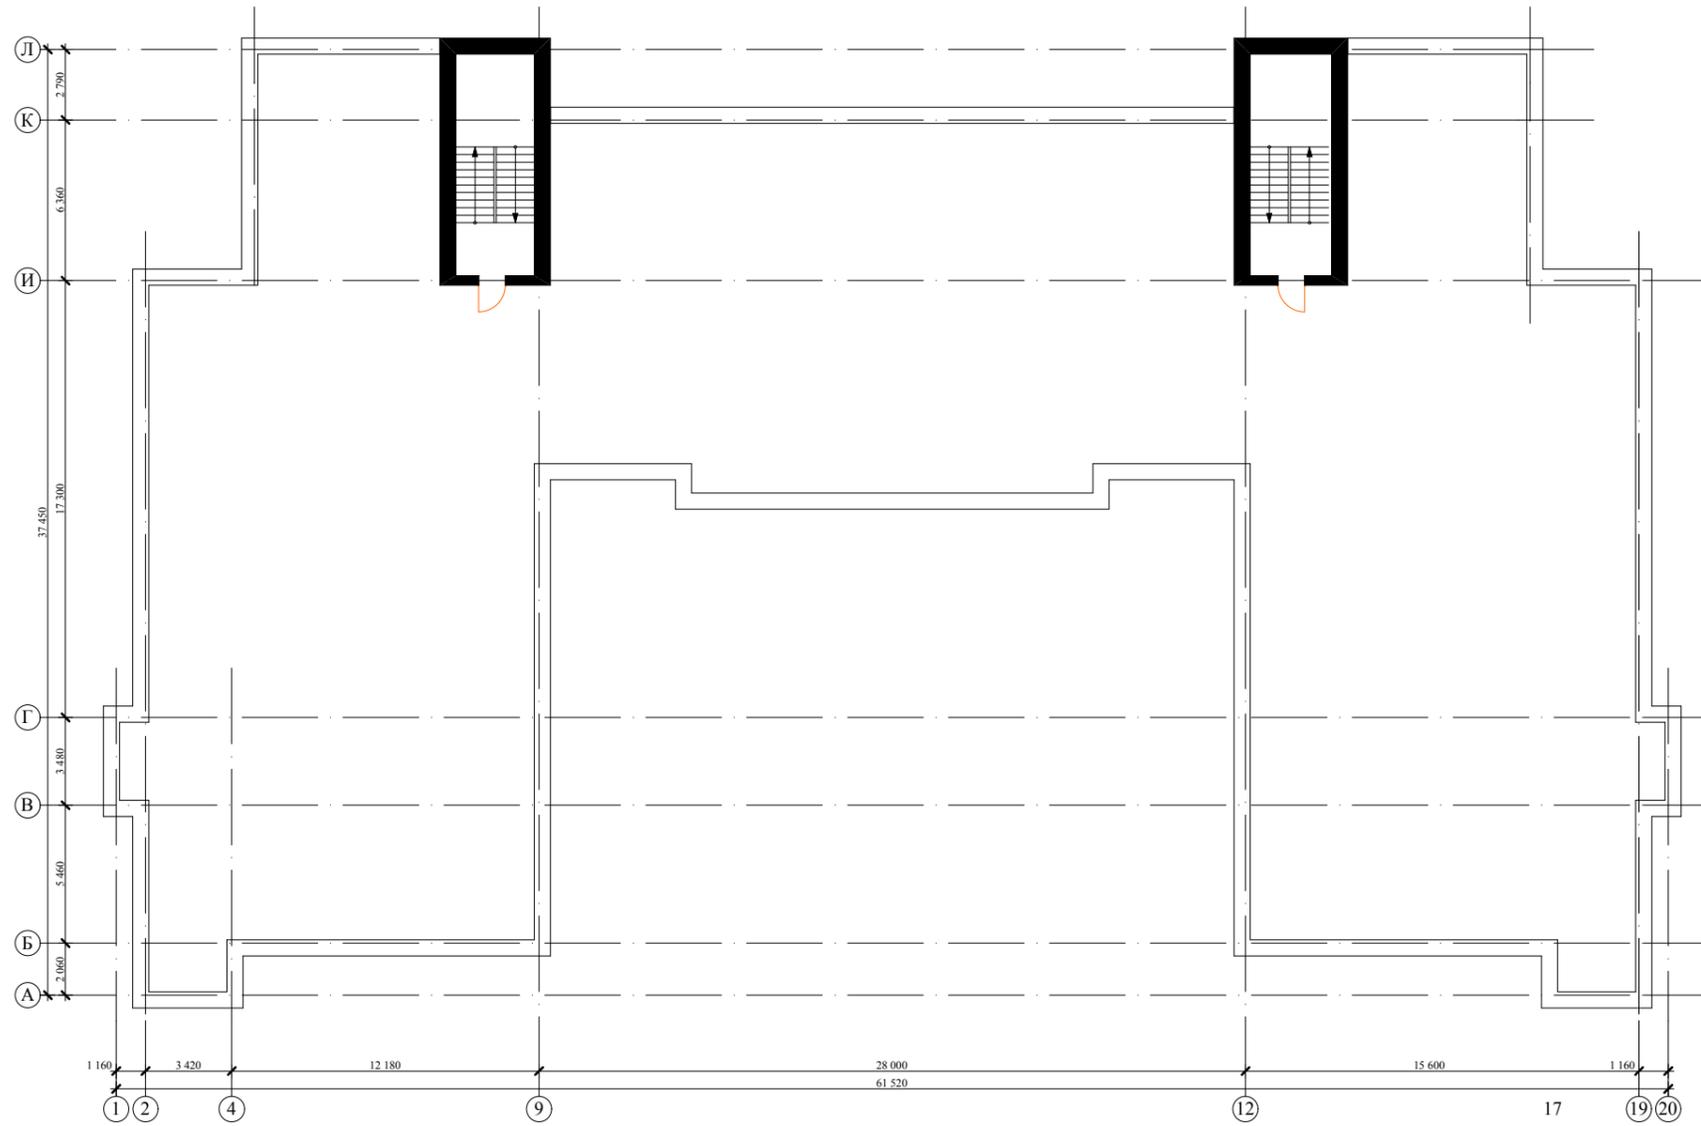

Ивв. № подл.	Подпись и дата	Взаим. инв. №

						1039/14-ЭП			
						Детский сад на 320 мест по адресу: Московская область, г.Красногорск, ул.Пионерская, д.25			
Изм.	Кол.уч.	Лист	№ док.	Подпись	Дата	Здание детского сада	Стадия	Лист	Листов
ГИП		Верещагина					ЭП	6	
ГАП		Корляков		<i>[Signature]</i>					
Проверил		Ларионова							
Исполнитель		Кадырова		<i>[Signature]</i>		План кровли	ООО "Зодчий"		
Н.Контроль		Рыжова							