

Видовой кадр




Изм.	Кол. уч	Лист.	Ндок	Подпись	Дата	Стадия	Лист	Листов
ГАП	Корляков					Пожарное депо на 4 машиноместа		
ГИП	Коростин							
Проверил	Ларинова							
Н.контр.	Рыжова					Видовой кадр		
Исполн.	Хроменкова					ООО "Зодчий"		

Видовой кадр




Изм.	Кол. уч	Лист.	Ндок	Подпись	Дата	Стадия	Лист	Листов
ГАП	Корляков					Пожарное депо на 4 машиноместа		
ГИП	Коростин							
Проверил	Ларинова							
Н.контр.	Рыжова					Видовой кадр		
Исполн.	Хроменкова					ООО "Зодчий"		

Видовой кадр

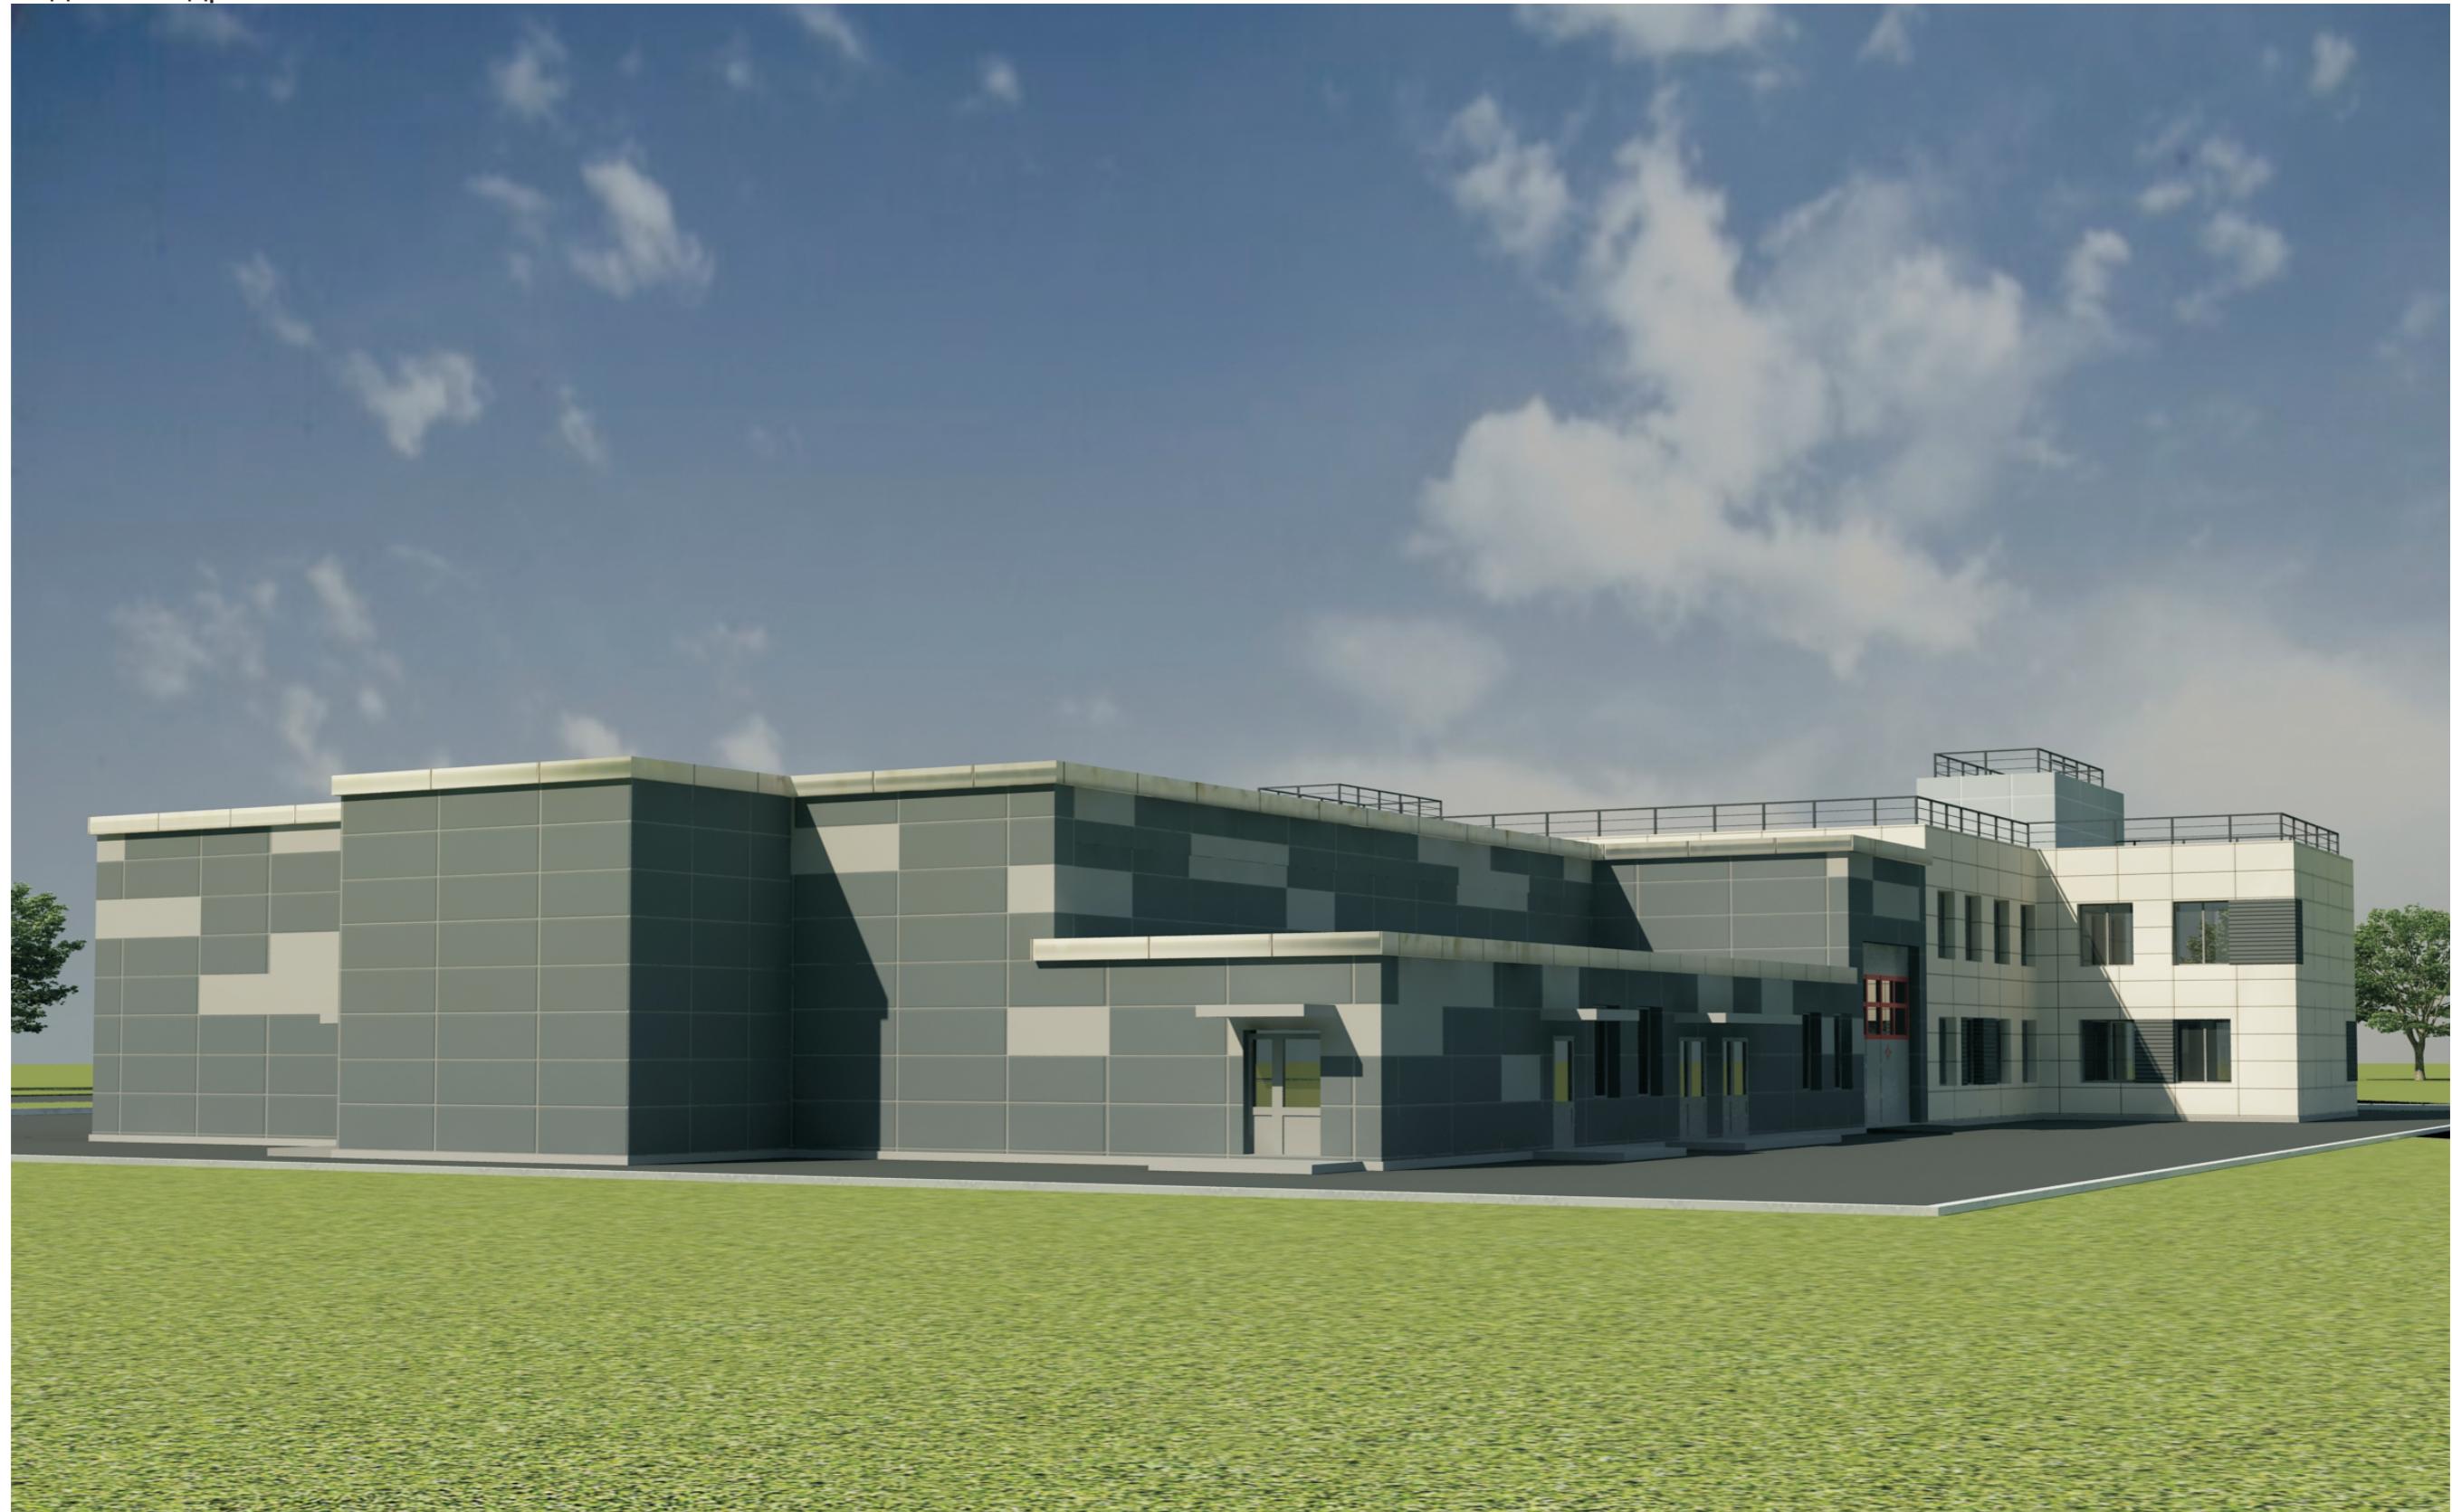

Изм.	Кол. уч	Лист.	Ндок	Подпись	Дата	Стадия	Лист	Листов
ГАП	Корляков					Пожарное депо на 4 машиноместа		
ГИП	Коростин							
Проверил	Ларинова							
Н.контр.	Рыжова					Видовой кадр		
Исполн.	Хроменкова					ООО "Зодчий"		

Видовой кадр

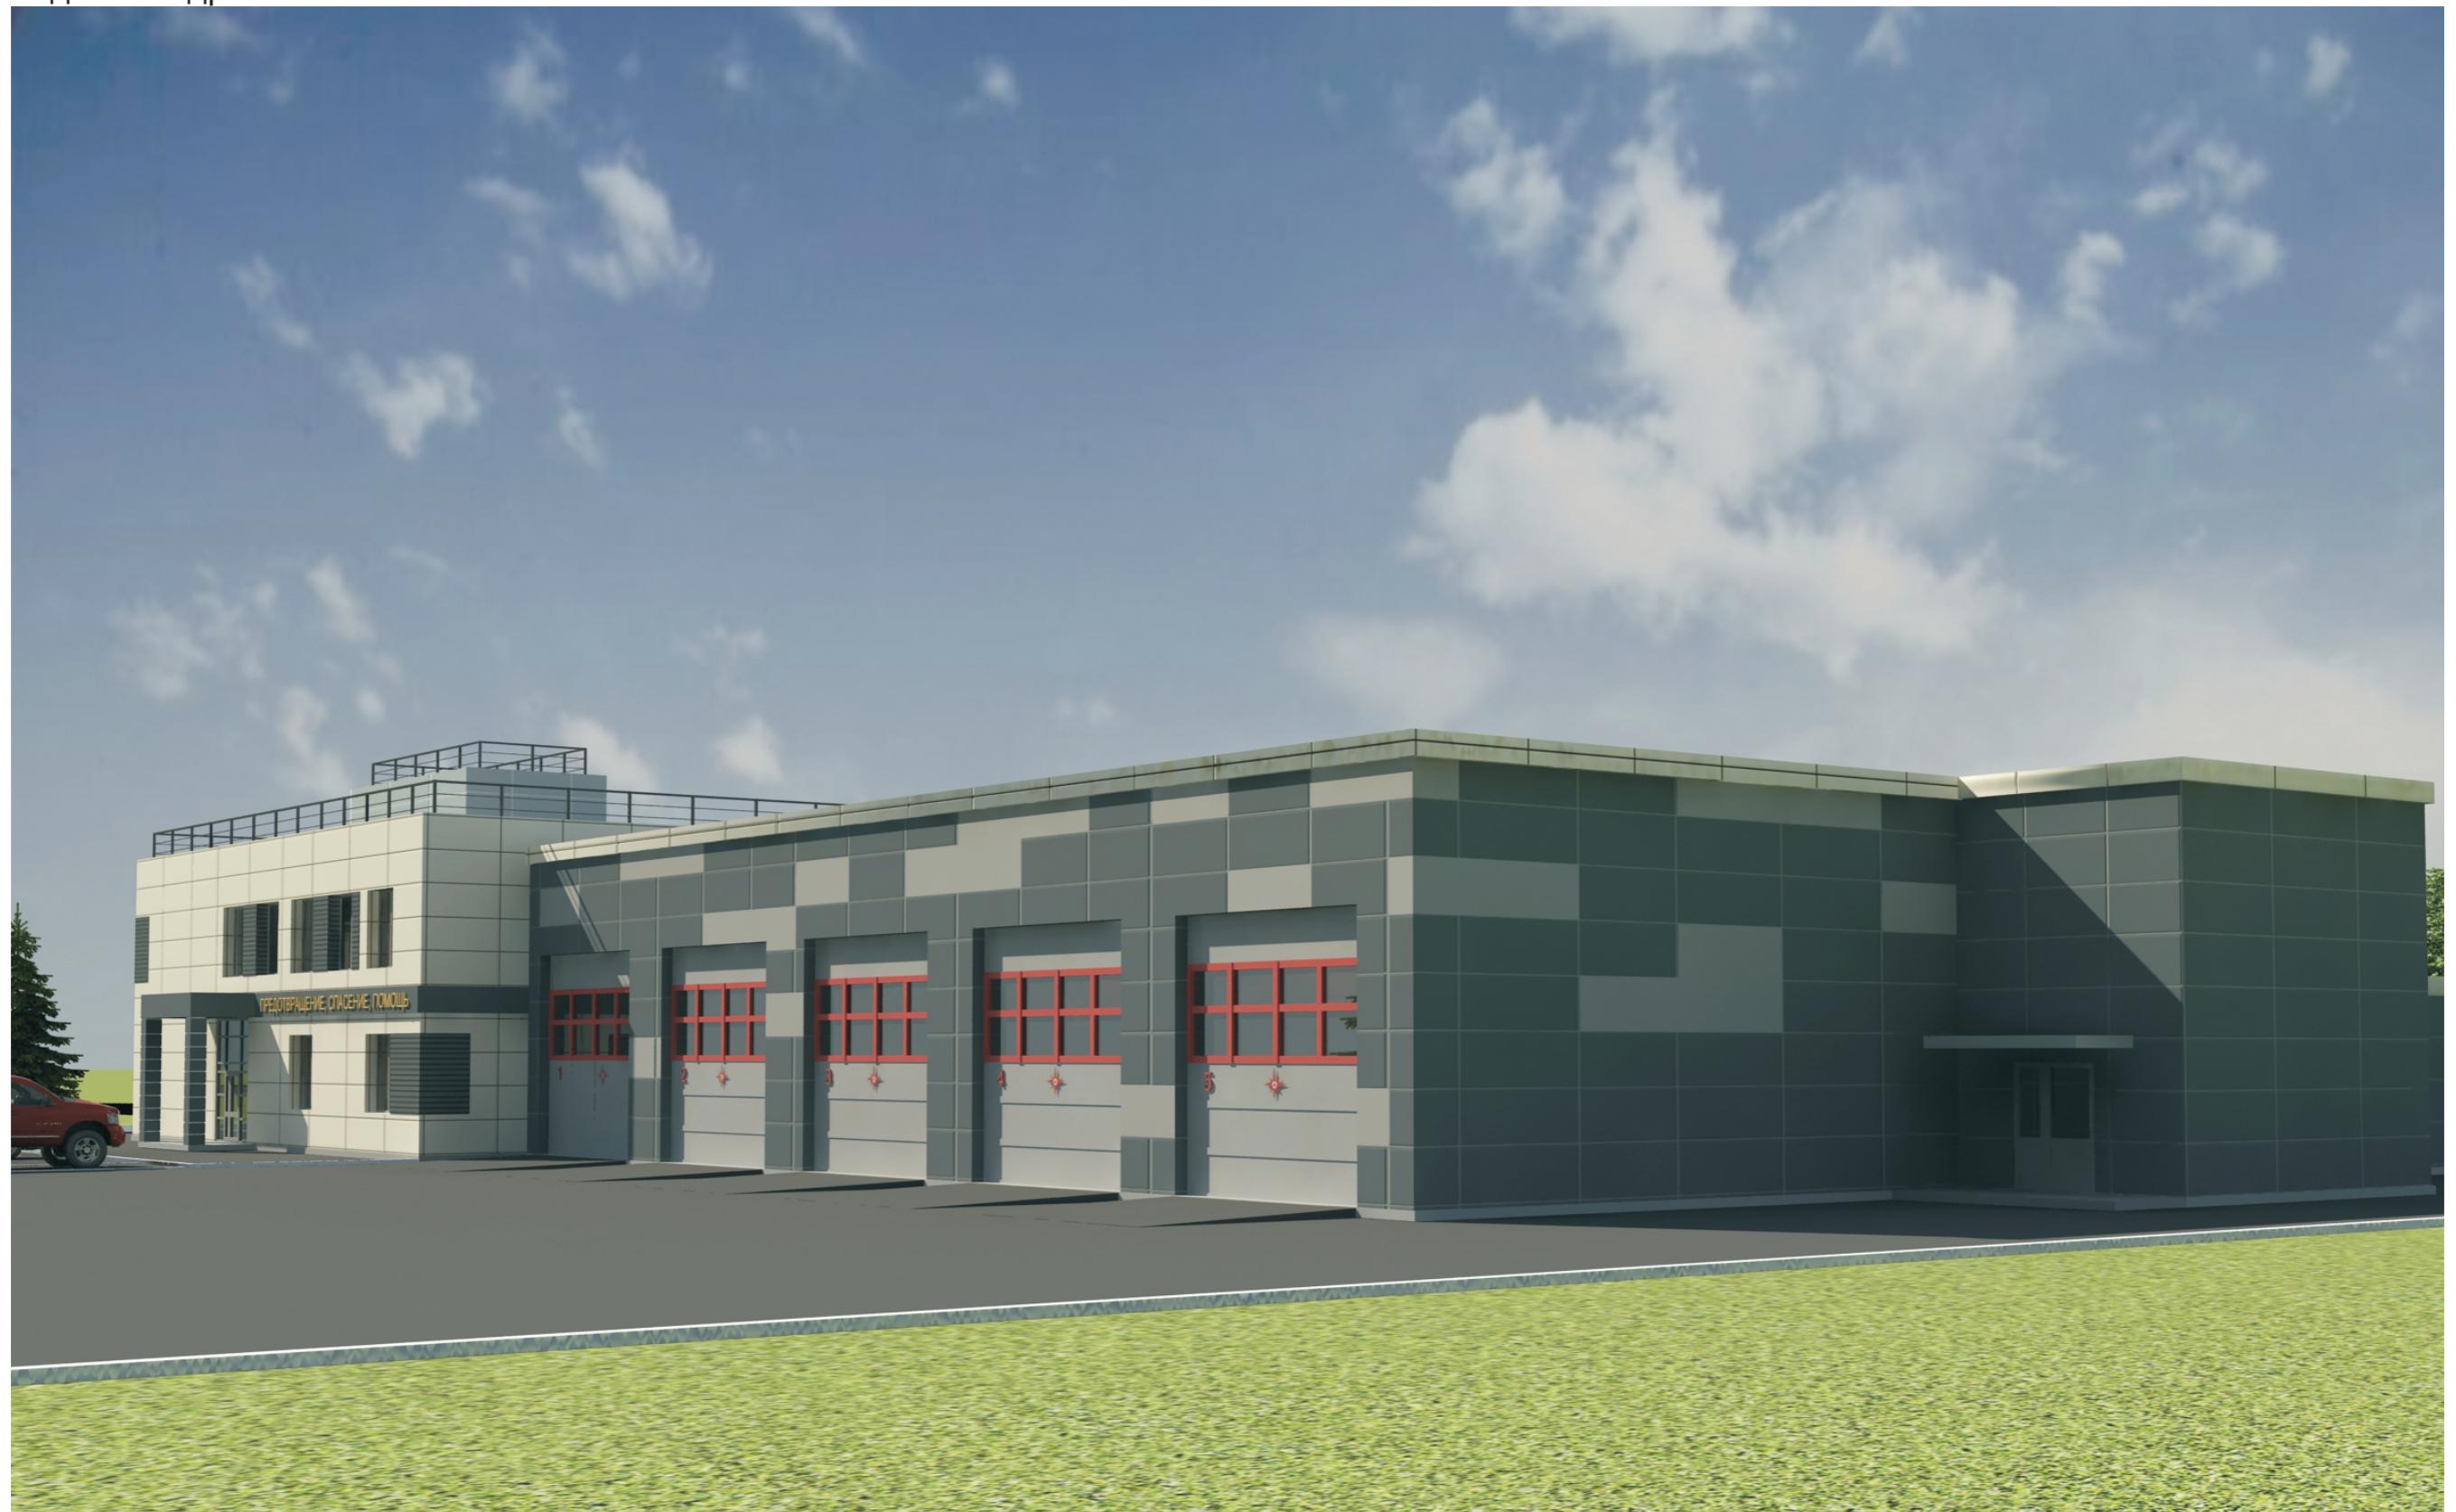

Изм.	Кол. уч	Лист.	Ндок	Подпись	Дата	Стадия	Лист	Листов
ГАП	Корляков					Пожарное депо на 4 машиноместа		
ГИП	Коростин							
Проверил	Ларинова					Видовой кадр		
Н.контр.	Рыжкова					ООО "Зодчий"		
Исполн.	Хроменкова							

Видовые кадры на существующем положении

